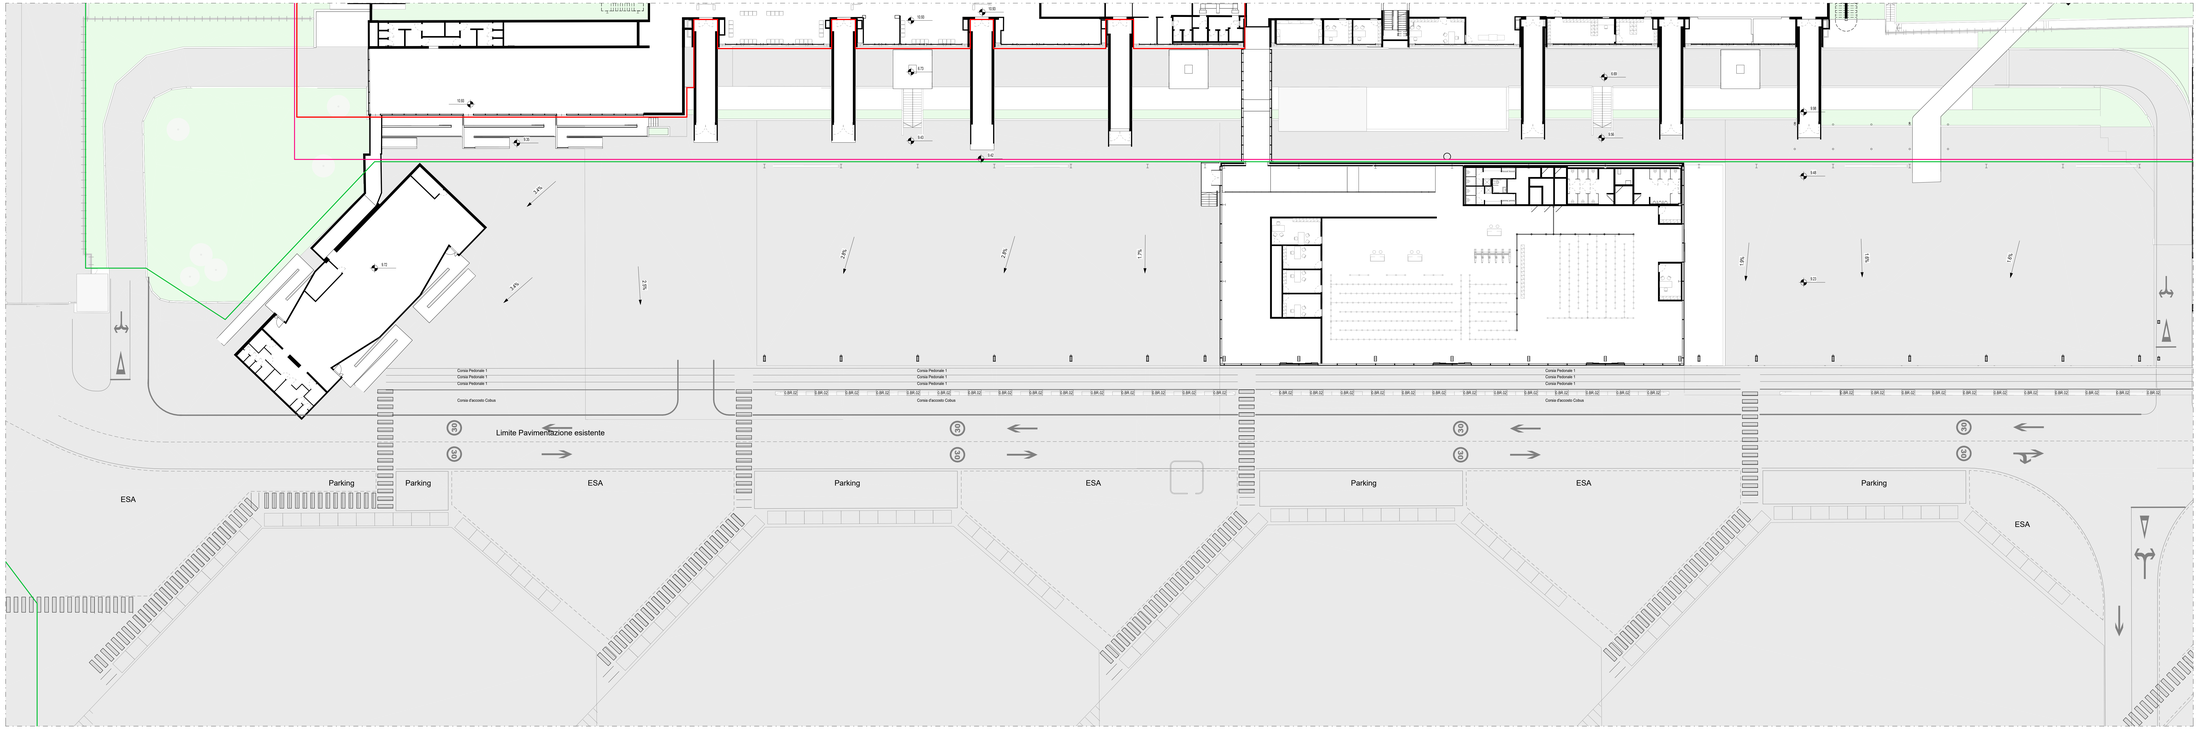

Terminal Partenze - Pianta piano terra quotata

Scala 1 : 200

1m 2m 5m 10m

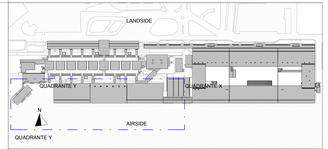

LEGENDA GRAFICA

0.00	QUOTA FINITO PIANTA		ASSE STRUTTURALE		LINEA DOGANALE
0.00	QUOTA FINITO SEZIONE	00	DIMENSIONE LINEARE	0%	LINEA DI PENDENZA
XXX XXX 101 — Nome Locale 0.41 — Numero Locale Area Altezza non definitiva F — Finitura Locale		00 00 70	ETICHETTA PORTE dimensione netta ETICHETTA MURI		INDICAZIONE INGRESSO N INDICAZIONE NORD

Gli elementi campiti in arancione sono previsti in progetto ma esclusi in appalto.

Area non soggetta ad intervento
Locali esclusi dall'intervento in appalto

Area a rustico
Locali consegnati a rustico

Pavimentazione esistente
Pav. esclusa dall'intervento in appalto

CAPOSALDO FISSO

CAPOSALDO FISSO: N/S 4307454.7332; E/O 607969.8611; QUOTA ALTIM. 9.00

DISPOSITIVI DI SICUREZZA

0.LV.01 PUNTO SINGOLO DI ANCORAGGIO ESTREMITA'	0.LV.02 PUNTO SINGOLO DI ANCORAGGIO	0.LV.03 FUNE IN ACCIAIO	0.LV.00 PUNTO SINGOLO DI ANCORAGGIO

ENAC
ENTE NAZIONALE AVIAZIONE CIVILE

Ente Nazionale per l'Aviazione Civile

AEROPORTO CIVILE DI LAMEZIA TERME (CZ)

SACAL

LOTTO L1 - Sviluppo aerostazione passeggeri
CUP: H84G22000030009
LOTTO L2 - Interventi per la security e la digitalizzazione
CUP: H86G22000390002
LOTTO L6 - Potenziamento delle reti di sottoservizi e impianti tecnologici
CUP: H84G22000090009

PROGETTO ESECUTIVO

LOTTO 1

ARCHITETTURA - STATO DI PROGETTO - SISTEMAZIONI ESTERNE - AMBITO 01 - 08 - 09

Sistemazioni Esterne Airside

GRUPPO DI PROGETTAZIONE
Raggruppamento Temporaneo di Professionisti

Direttore Tecnico e Responsabile integrazione prestazioni specialistiche: ing. Filippo Buscia
Geologo: dott. Emanuele Freda
Progettazione strutture: ing. Alessandro Cacciatori
Project Manager: ing. Emanuele Perrne
Responsabile Sicurezza: ing. Fabio Ferrante

AERTEC

Direttore tecnico: ing. Aeronautico Carlos Berenguer López
Responsabile sistemi di trasporto:
ing. Paolo Tona Calasanzio

VALLE 3.0

Direttore tecnico: arch. Emanuela Valle
Progettazione architettonica:
arch. Maria Candida Valle
arch. Leonardo Governucci

incide

Direttore tecnico e progettazione strutturale:
ing. Gianluca Valterio
Coordinatore progettazione strutture
ing. Walter Pagnozzi

Direttore Tecnico ing. Gianfabrizio Ponetti
Progettazione Specialistica Impianti:
ing. Marco Bergami
P.I. Daniele Tagio
ing. Enrico Facciovetti

CODICE ELABORATO							REVISIONE			
Fase	Lotto	Ambito	Disciplina	Tipo	Numero	Rev	Scala	Id.	Data	Descrizione
E	L1	09	ARC	PL	02	A	As indicated		TERMINE DIS.	EMISSIONE

NOME FILE: AR15P-E-L1-09-ARC-PL-02-A.dwg

REDAZIONE: M.D. VALLE 3.0

Visto del Committente: **Società Aeroportuale Calabrese S.p.A.**

INTERVENTO FACENTE PARTE DEL	IL RESPONSABILE DEL PROCEDIMENTO	IL POST HOLDER DI AREA
Consiglio Istituzionale di Sviluppo "CIS VOLANE"	ing. Ferdinando Saracco	OPERAZIONI, SERVIZI E MANAGER: Emilio Perrotta PASSENGER EXPERIENCE MANAGER: Sabrina Milano PH PROGETTAZIONE: Ferdinando Saracco

Approvazione **ENAC:**